


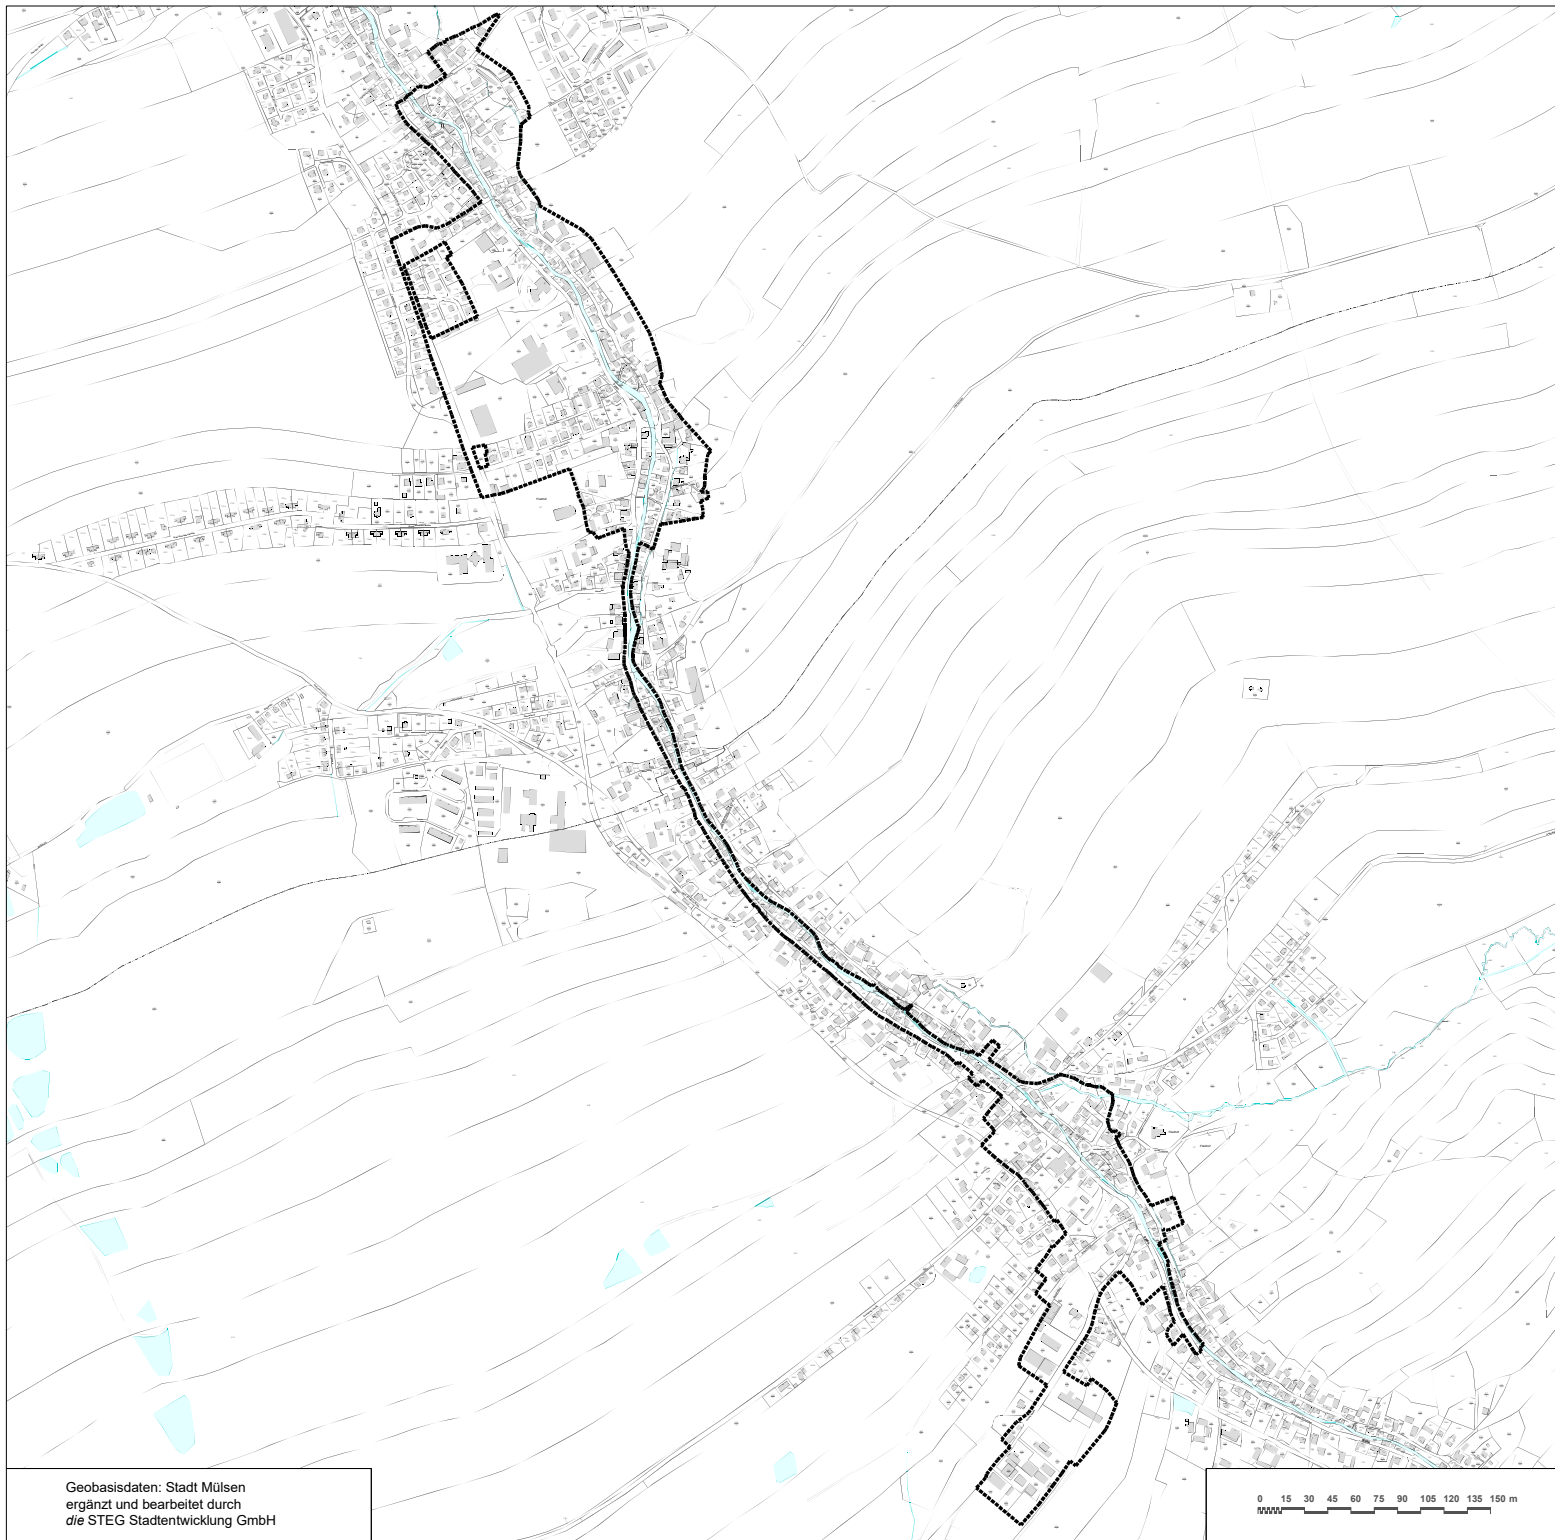

Abgrenzung

----- Stadtbaugebiet "Ortsmitte"
Fläche ca. 38,3 ha

Gemeinde Mülsen

"Ortsmitte"

Geobasisdaten: Stadt Mülsen
ergänzt und bearbeitet durch
die STEG Stadtentwicklung GmbH

0 15 30 45 60 75 90 105 120 135 150 m
1:10000

90881	23.04.2018 Menzel/Gillis
1. Änd.	
2. Änd.	

die STEG
STADTENTWICKLUNG GMBH, NL DRESDEN
BODENBACHER STR. 97, 01277 DRESDEN
www.steg.de, E-Mail: steg-dresden@steg.de

