


Abgrenzungsplan

 Vorschlag Abgrenzung Sanierungsgebiet "Zentrum"
ca. 23 ha

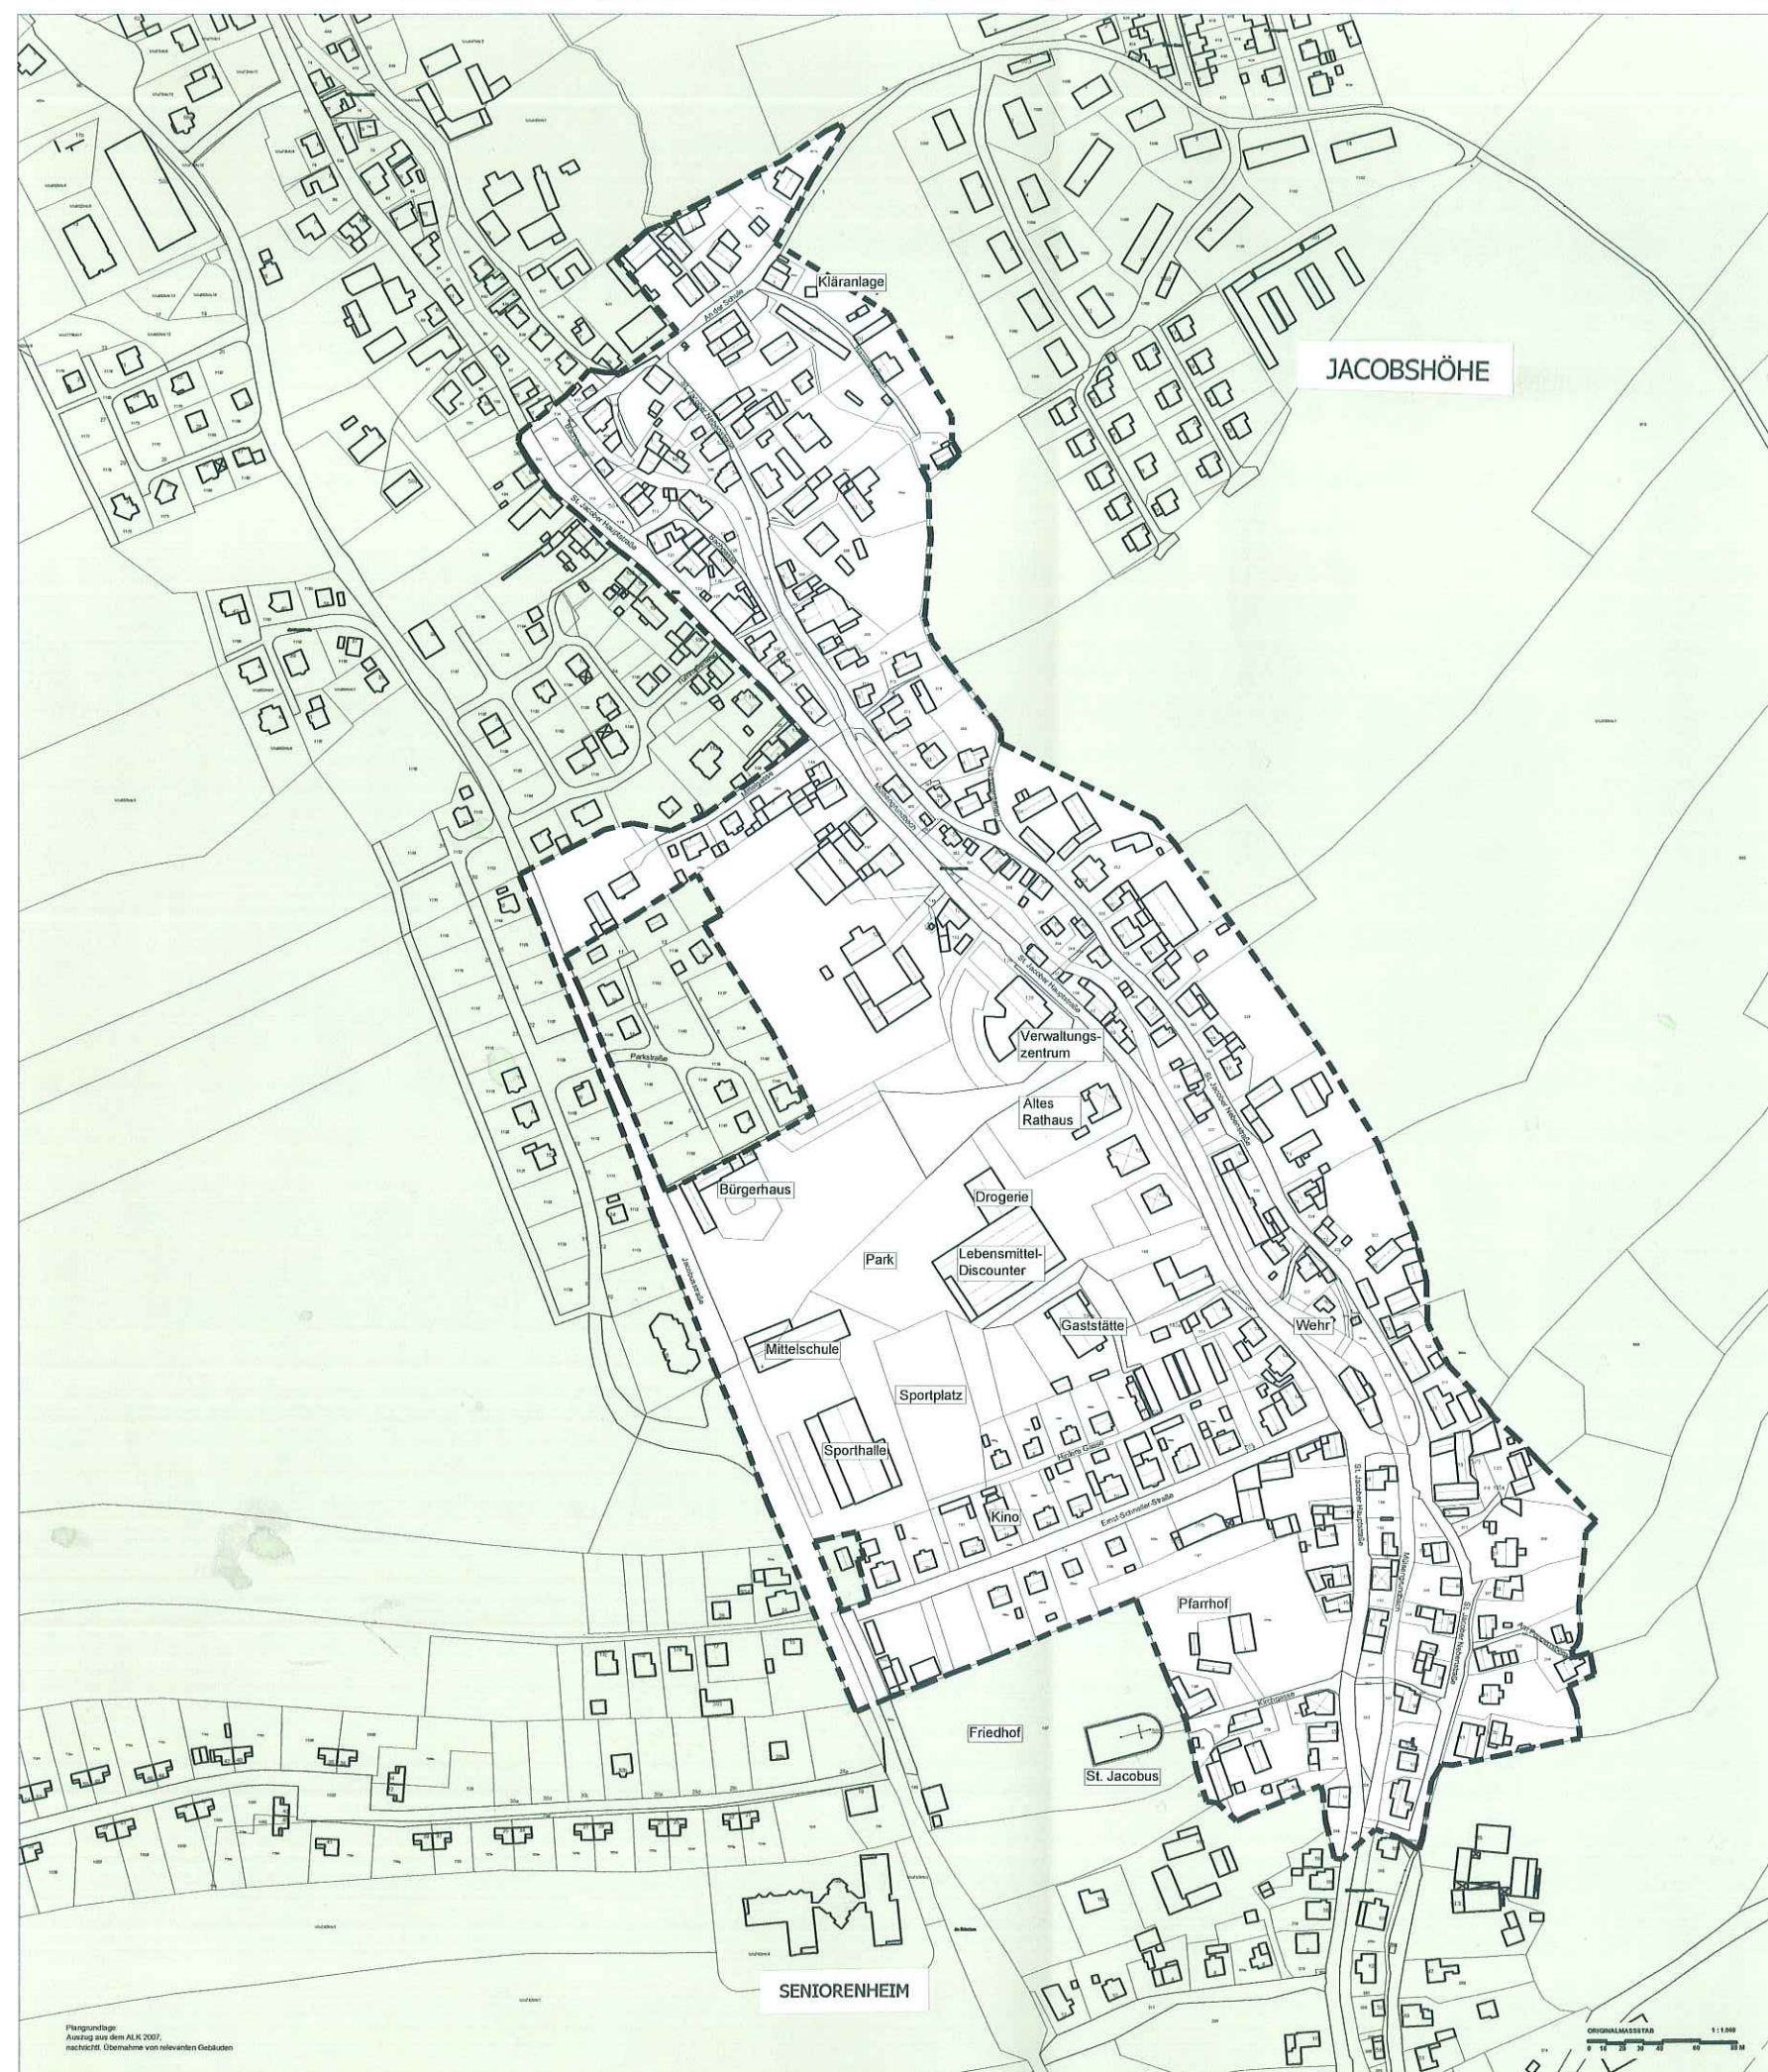

GEMEINDE MÜLSEN

Sanierungsgebiet:

"ZENTRUM"

ORTSTEIL MÜLSEN ST. JACOB

Plan 09

68720	19.02.2008 Peschka
1. Änd.	
2. Änd.	